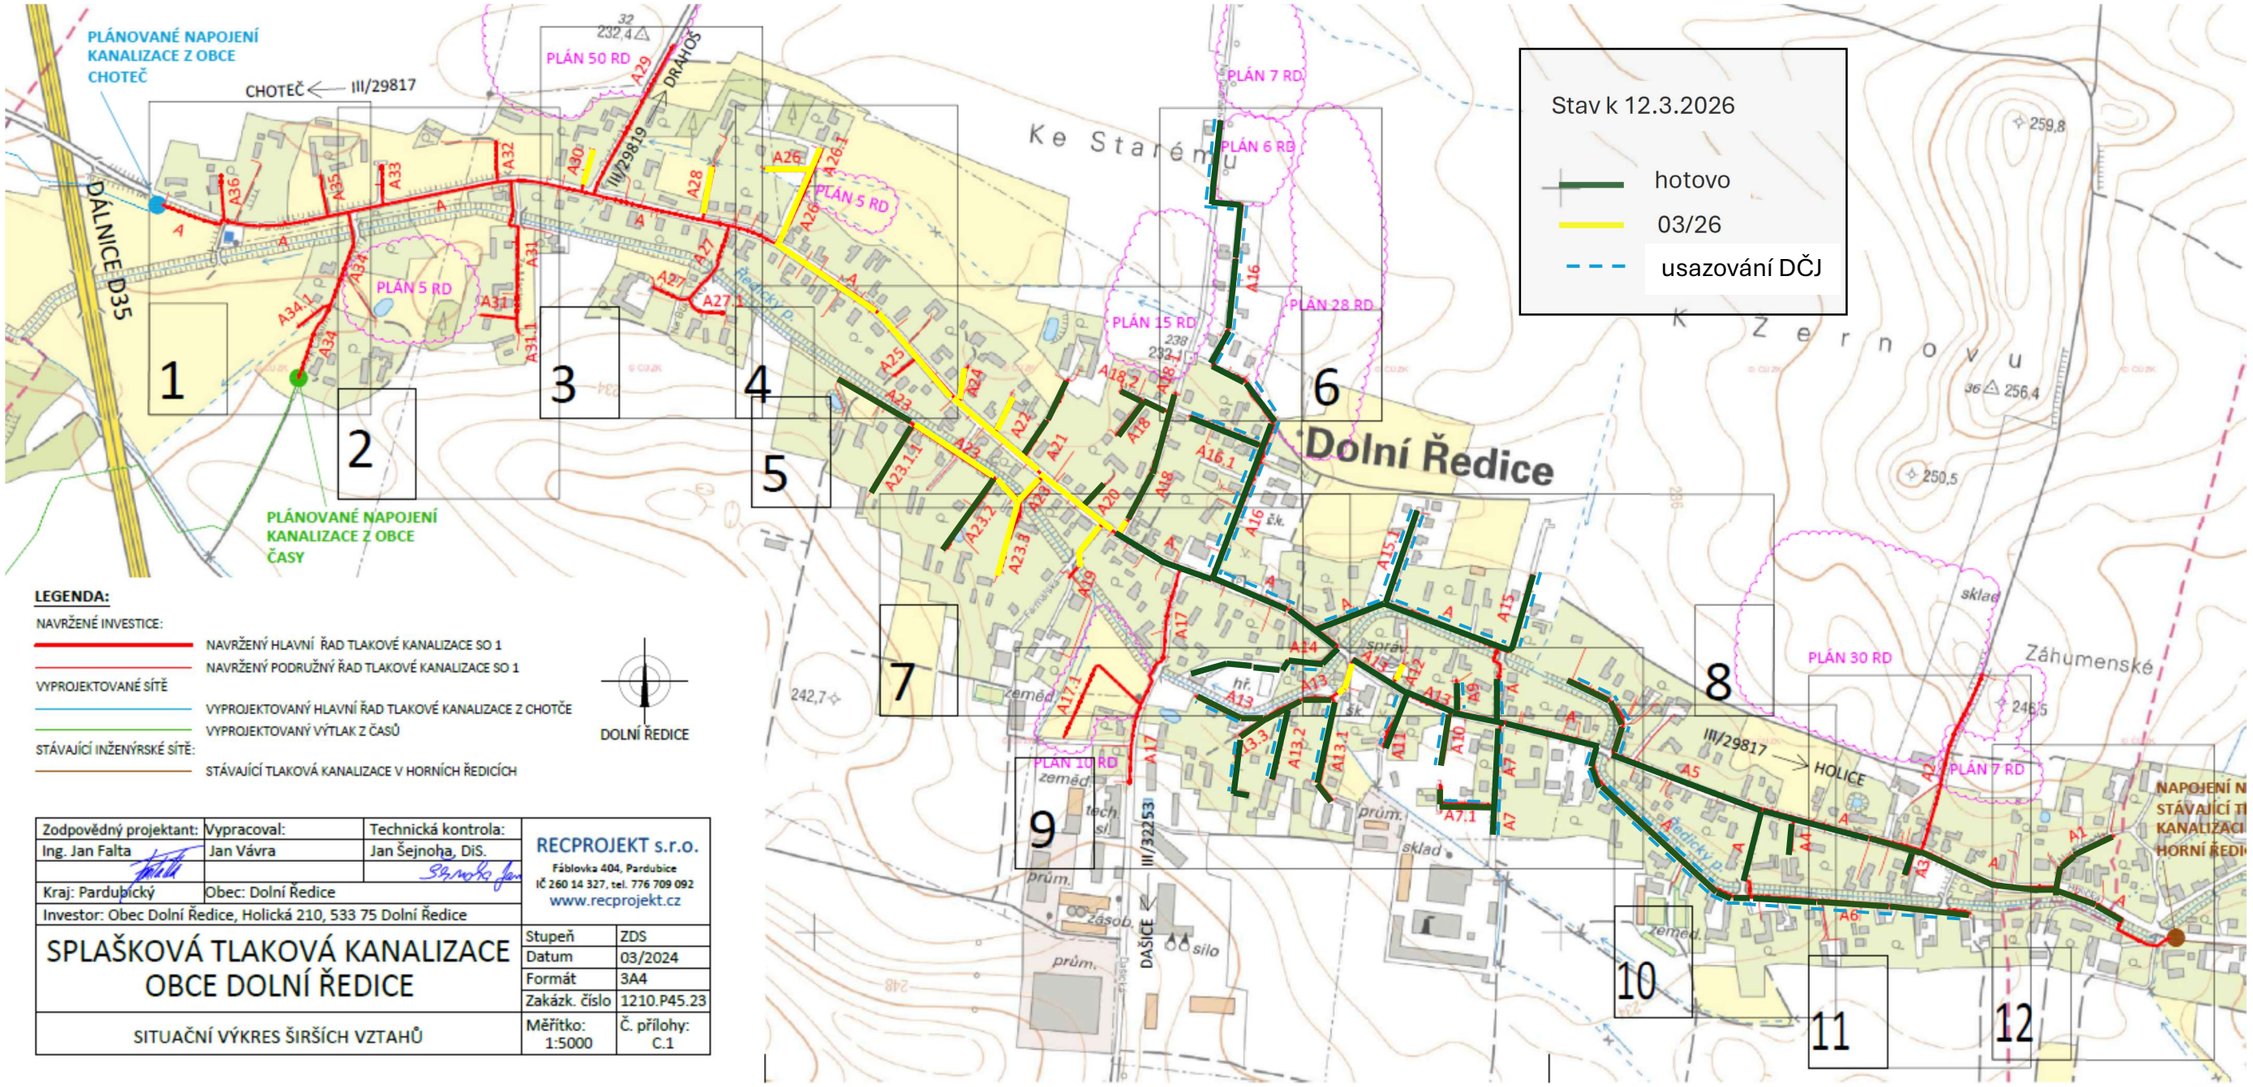

LEGENDA:

NAVRŽENÉ INVESTICE:

- NAVRŽENÝ HLAVNÍ ŘAD TLAKOVÉ KANALIZACE SO 1
- NAVRŽENÝ PODRUŽNÝ ŘAD TLAKOVÉ KANALIZACE SO 1

VYPROJEKTOVANÉ SÍTĚ

- VYPROJEKTOVANÝ HLAVNÍ ŘAD TLAKOVÉ KANALIZACE Z CHOTČE
- VYPROJEKTOVANÝ VÝTLAK Z ČASŮ

STÁVAJÍCÍ INŽENÝRSKÉ SÍTĚ:

- STÁVAJÍCÍ TLAKOVÁ KANALIZACE V HORNÍCH ŘEDICÍCH

DOLNÍ ŘEDICE

Zodpovědný projektant:	Vypracoval:	Technická kontrola:	RECPROJEKT s.r.o. Fáblovka 404, Pardubice IČ 260 14 327, tel. 776 709 092 www.recprojekt.cz
Ing. Jan Falta	Jan Vávra	Jan Šejnoha, DiS.	
Kraj: Pardubický	Obec: Dolní Ředice		
Investor: Obec Dolní Ředice, Holická 210, 533 75 Dolní Ředice			

SPLAŠKOVÁ TLAKOVÁ KANALIZACE OBCE DOLNÍ ŘEDICE	Stupeň	ZDS
	Datum	03/2024
	Formát	3A4
	Zakázk. číslo	1210.P45.23
SITUAČNÍ VÝKRES ŠIRŠÍCH VZTAHŮ	Měřítko: 1:5000	Č. přílohy: C.1