
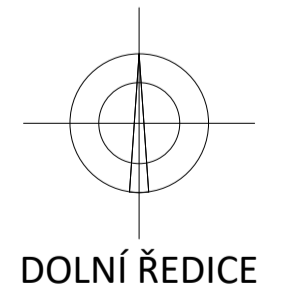


LEGENDA:

- NAVRŽENÉ INVESTICE:**
- NAVRŽENÝ HLAVNÍ ŘAD TLAKOVÉ KANALIZACE - SO 1
 - NAVRŽENÝ PODRUŽNÝ ŘAD TLAKOVÉ KANALIZACE - SO 1
 - NAVRŽENÉ PŘEPOJENÍ DOMOVNÍ KANALIZACE DO DČJ - NENÍ SOUČÁSTÍ STAVBY
- STÁVAJÍCÍ INŽENÝRSKÉ SÍTĚ:**
- STÁVAJÍCÍ JEDNOTNÁ KANALIZACE
 - STÁVAJÍCÍ SPLAŠKOVÁ KANALIZACE
- DOTČENÉ POZEMKY S VYDANÝM STAVEBNÍM POVOLENÍM (SPIS.ZN.: MUHO 18729/2023/OŽP/K7) NEBO DOTČENÉ POZEMKY DODATEČNĚ POVOLENÝ ZMĚNOU STAVBY PŘED DOKONČENÍM

KLAD LISTŮ:

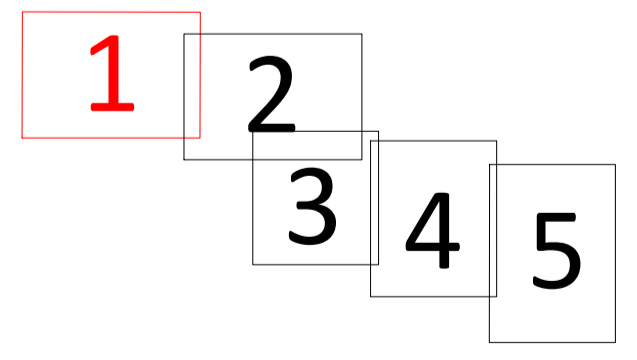

Zodpovědný projektant: Ing. Jan Falta	Vypracoval: Jan Vávra	Technická kontrola: Jan Sejnoha, DiS.	RECPROJEKT s.r.o. Fáblovka 404, Pardubice IČ 260 14 327, tel. 776 709 092 www.recprojekt.cz
Kraj: Pardubický	Obec: Dolní Ředice		
Investor: Obec Dolní Ředice, Holická 210, 533 75 Dolní Ředice			
SPLAŠKOVÁ TLAKOVÁ KANALIZACE OBCE DOLNÍ ŘEDICE			Stupeň: ZDS Datum: 03/2024 Formát: A4 Zakázk. číslo: 1210.P45.23
KATASTRÁLNÍ SITUAČNÍ VÝKRES - LIST č.1			Měřítko: 1:1000 Č. přílohy: C.2.1