
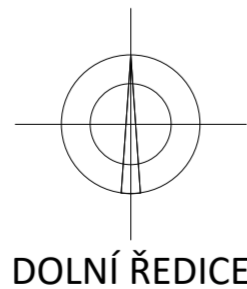


**LEGENDA:**

- NAVRŽENÉ INVESTICE:**
- NAVRŽENÝ HLAVNÍ ŘAD TLAKOVÉ KANALIZACE - SO 1
  - - - NAVRŽENÝ PODRUŽNÝ ŘAD TLAKOVÉ KANALIZACE - SO 1
  - - - NAVRŽENÉ PŘEPOJENÍ DOMOVNÍ KANALIZACE DO DČJ - NEJÍ SOUČÁSTÍ STAVBY
- STÁVAJÍCÍ INŽENÝRSKÉ SÍTĚ:**
- - - STÁVAJÍCÍ JEDNOTNÁ KANALIZACE
  - - - STÁVAJÍCÍ SPLAŠKOVÁ KANALIZACE
- DOTČENÉ POZEMKY S VYDANÝM STAVEBNÍM POVOLENÍM (SPIS.ZN.: MUHO 18729/2023/OŽP/KF)  
NEBO DOTČENÉ POZEMKY DODATEČNĚ POVOLENÝ ZMĚNOU STAVBY PŘED DOKONČENÍM

**KLAD LISTŮ:**

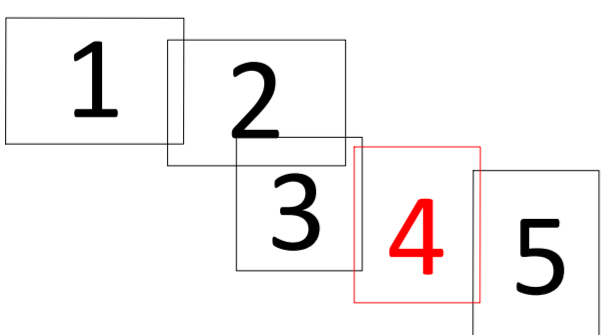

Zodpovědný projektant: Ing. Jan Falta	Vypracoval: Jan Vávra	Technická kontrola: Jan Šejnoha, DiS.	<b>RECPROJEKT s.r.o.</b> Fáblovka 404, Pardubice IČ 260 14 327, tel. 776 709 092 <a href="http://www.recprojekt.cz">www.recprojekt.cz</a>
Kraj: Pardubický	Obec: Dolní Ředice	Investor: Obec Dolní Ředice, Holická 210, 533 75 Dolní Ředice	
<b>SPLAŠKOVÁ TLAKOVÁ KANALIZACE OBCE DOLNÍ ŘEDICE</b>			
KATASTRÁLNÍ SITUAČNÍ VÝKRES - LIST Č. 4			Stupeň: ZDS Datum: 03/2024 Formát: 9A4 Zakázk. číslo: 1210.P45.23 Měřítko: 1:1000 Č. přílohy: C.2.4