


ZMĚNA č. 2 ÚP DOLNÍ ŘEDICE



GRAFICKÁ ČÁST ÚP - M 1 : 5 000

I.B2b - VEŘEJNÁ INFRASTRUKTURA
- energetika, spoje, doprava

návrh změny pro veřejné projednání

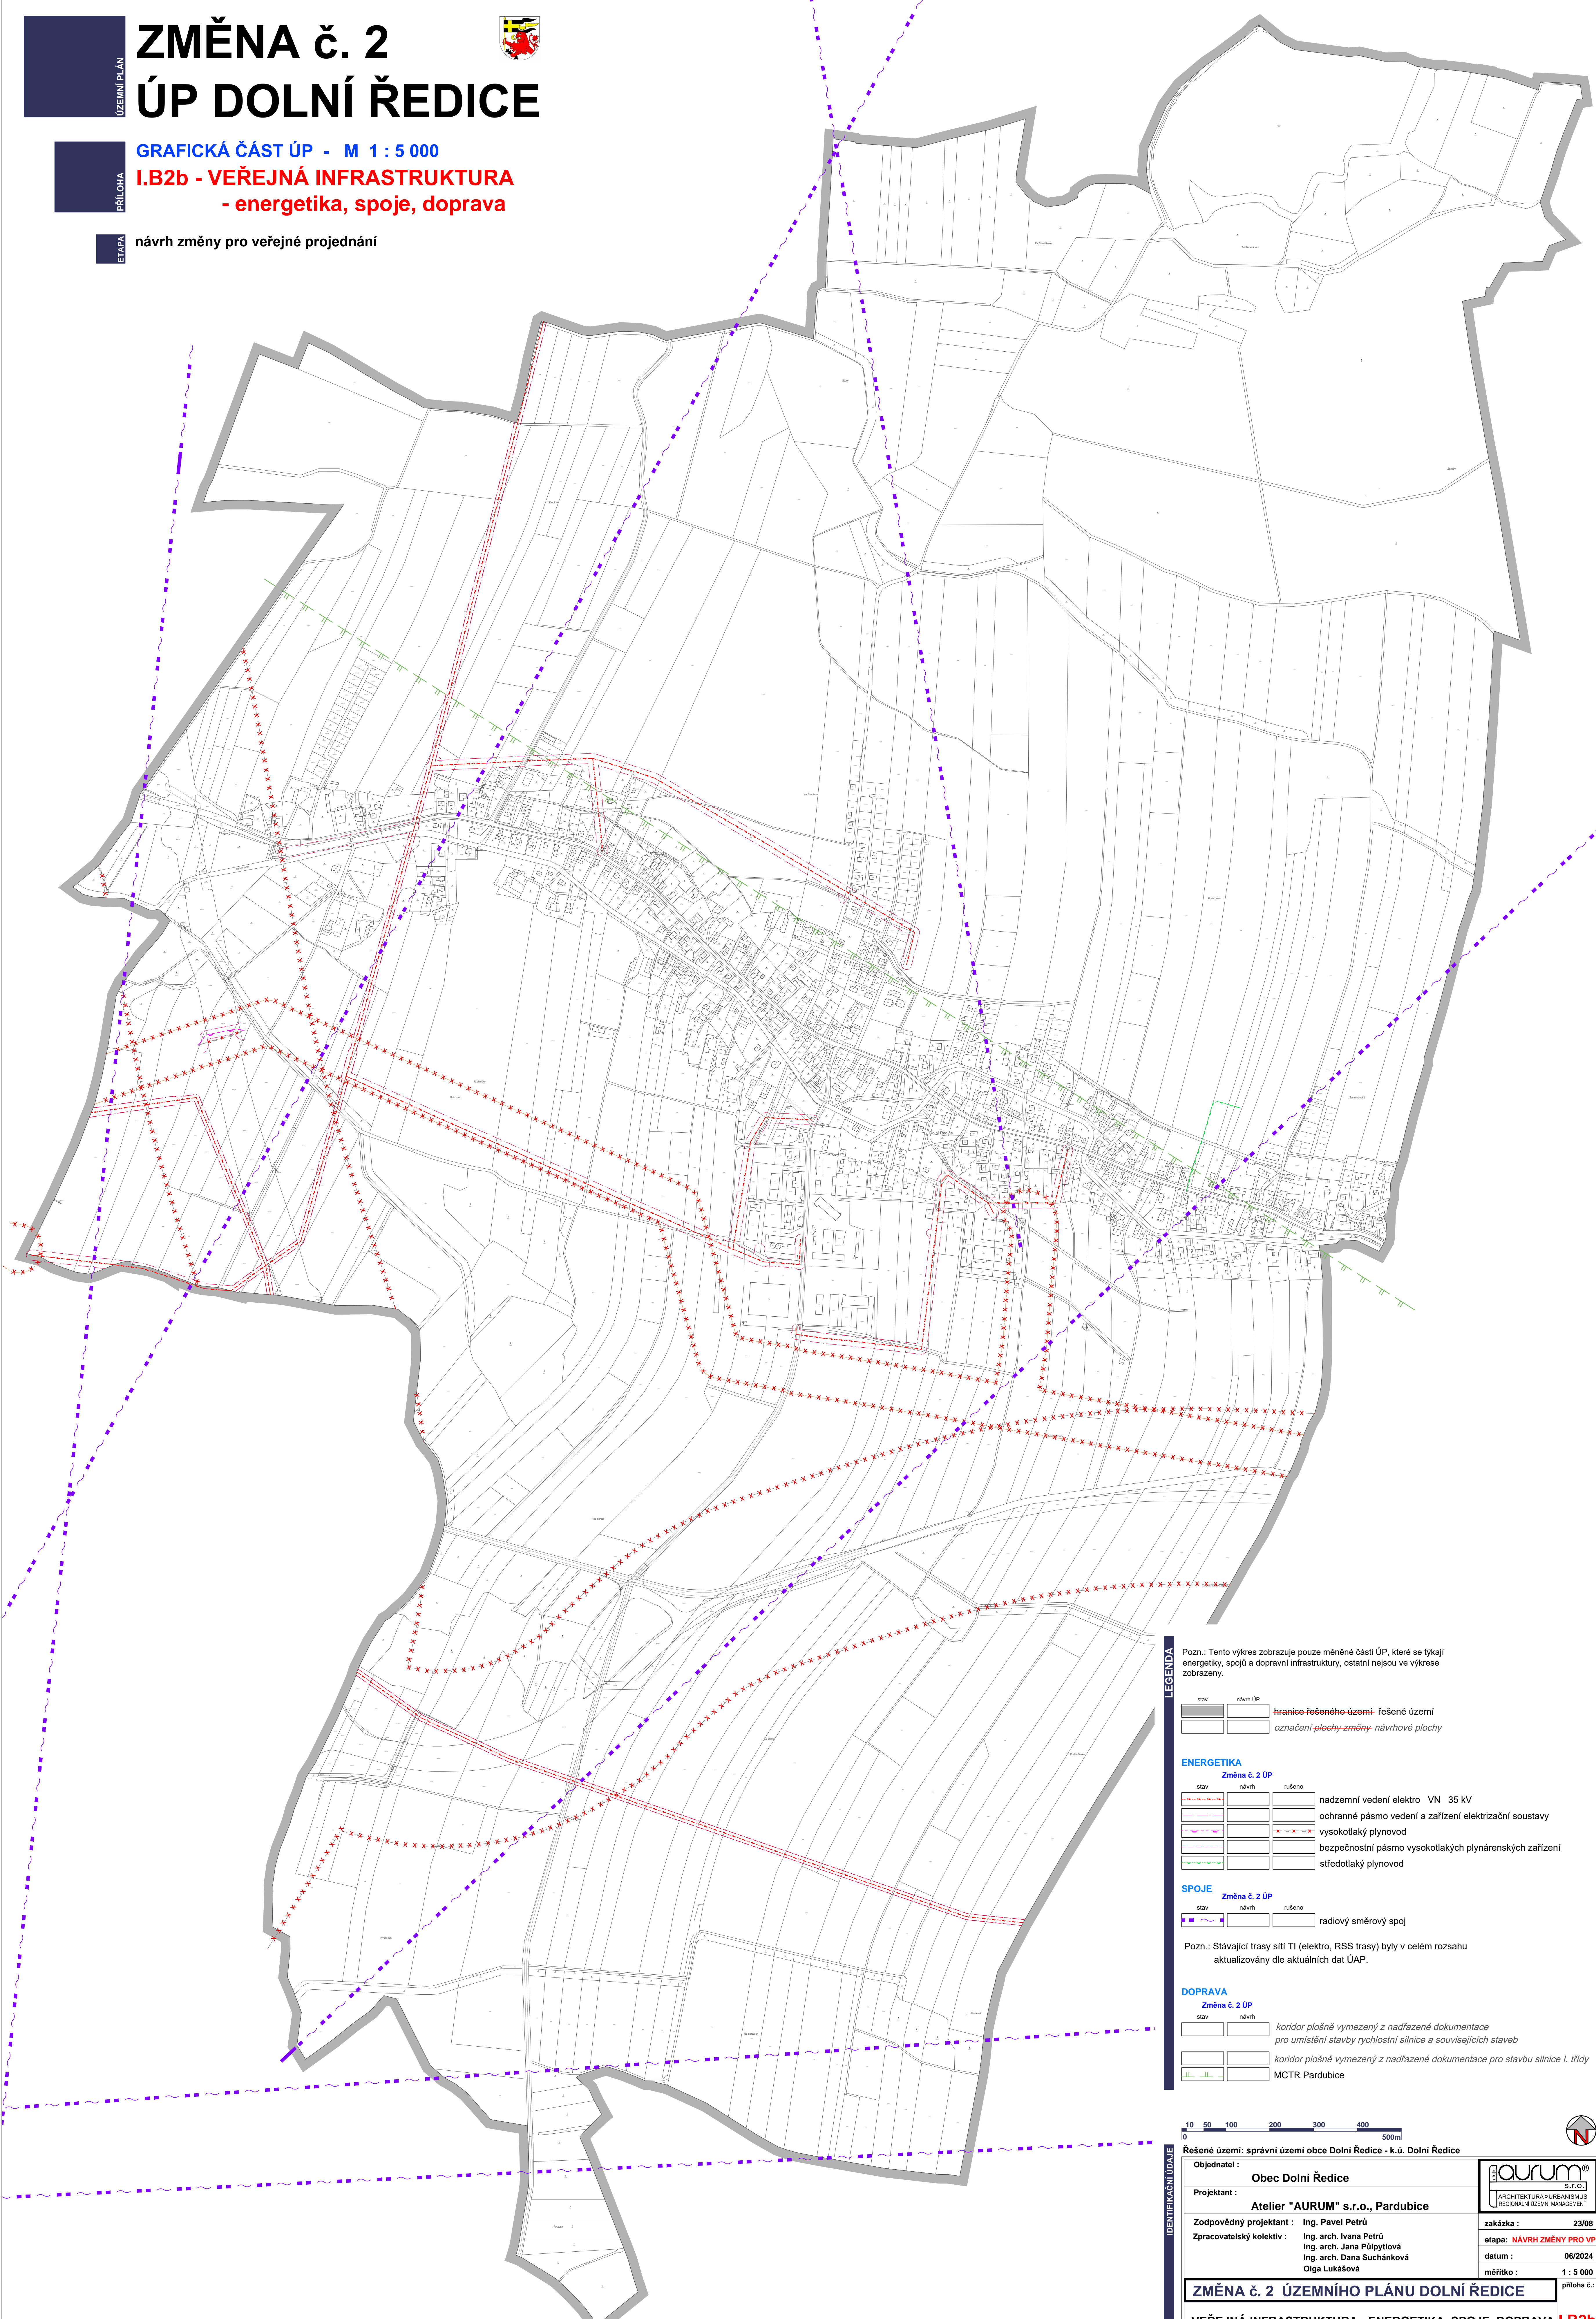

LEGENDA

Pozn.: Tento výkres zobrazuje pouze měřené části ÚP, které se týkají energetiky, spojů a dopravní infrastruktury, ostatní nejsou ve výkresu zobrazeny.

| | | | |
|------|----------|------------------------|-----------------|
| stav | návrh ÚP | hranice řešeného území | řešené území |
| | | označení plochy změny | návrhové plochy |

ENERGETIKA

| Změna č. 2 ÚP | | | |
|---------------|-------|--------|---|
| stav | návrh | rušeno | |
| | | | nadzemní vedení elektro VN 35 kV |
| | | | ochranné pásmo vedení a zařízení elektrizační soustavy |
| | | | vysokotlaký plynovod |
| | | | bezpečnostní pásmo vysokotlakých plynárenských zařízení |
| | | | středotlaký plynovod |

SPOJE

| Změna č. 2 ÚP | | | |
|---------------|-------|--------|----------------------|
| stav | návrh | rušeno | |
| | | | radiový směrový spoj |

Pozn.: Stávající trasy sítí TI (elektro, RSS trasy) byly v celém rozsahu aktualizovány dle aktuálních dat ÚAP.

DOPRAVA

| Změna č. 2 ÚP | | | |
|---------------|-------|--------|---|
| stav | návrh | rušeno | |
| | | | koridor plošně vymezený z nadřazené dokumentace pro umístění stavby rychlostní silnice a souvisejících staveb |
| | | | koridor plošně vymezený z nadřazené dokumentace pro stavbu silnice I. třídy |
| | | | MCTR Pardubice |



Řešené území: správní území obce Dolní Ředice - k.ú. Dolní Ředice

| | | |
|--|--|--|
| Objednatel : Obec Dolní Ředice | | |
| Projektant : Atelier "AURUM" s.r.o., Pardubice | | |
| Zodpovědný projektant : Ing. Pavel Petrá | | zakázka : 23/08 |
| Zpracovatelský kolektiv : Ing. arch. Ivana Petrá Ing. arch. Jana Půlpytlová Ing. arch. Dana Suchánková Olga Lukášová | | etapa: NÁVRH ZMĚNY PRO VP datum : 06/2024 |
| | | měřítko : 1 : 5 000 příloha č.: |

ZMĚNA č. 2 ÚZEMNÍHO PLÁNU DOLNÍ ŘEDICE
VEŘEJNÁ INFRASTRUKTURA - ENERGETIKA, SPOJE, DOPRAVA **I.B2b**