ÚZEMNÍ PLÁN

ZMĚNA č. 2
ÚP DOLNÍ ŘEDICE

PŘÍLOHA

GRAFICKÁ ČÁST ÚP - M 1 : 5 000
I.B2c - VEŘEJNÁ INFRASTRUKTURA
- vodní hospodářství

ETAPA

upravený návrh změny ÚP pro opakované veřejné projednání

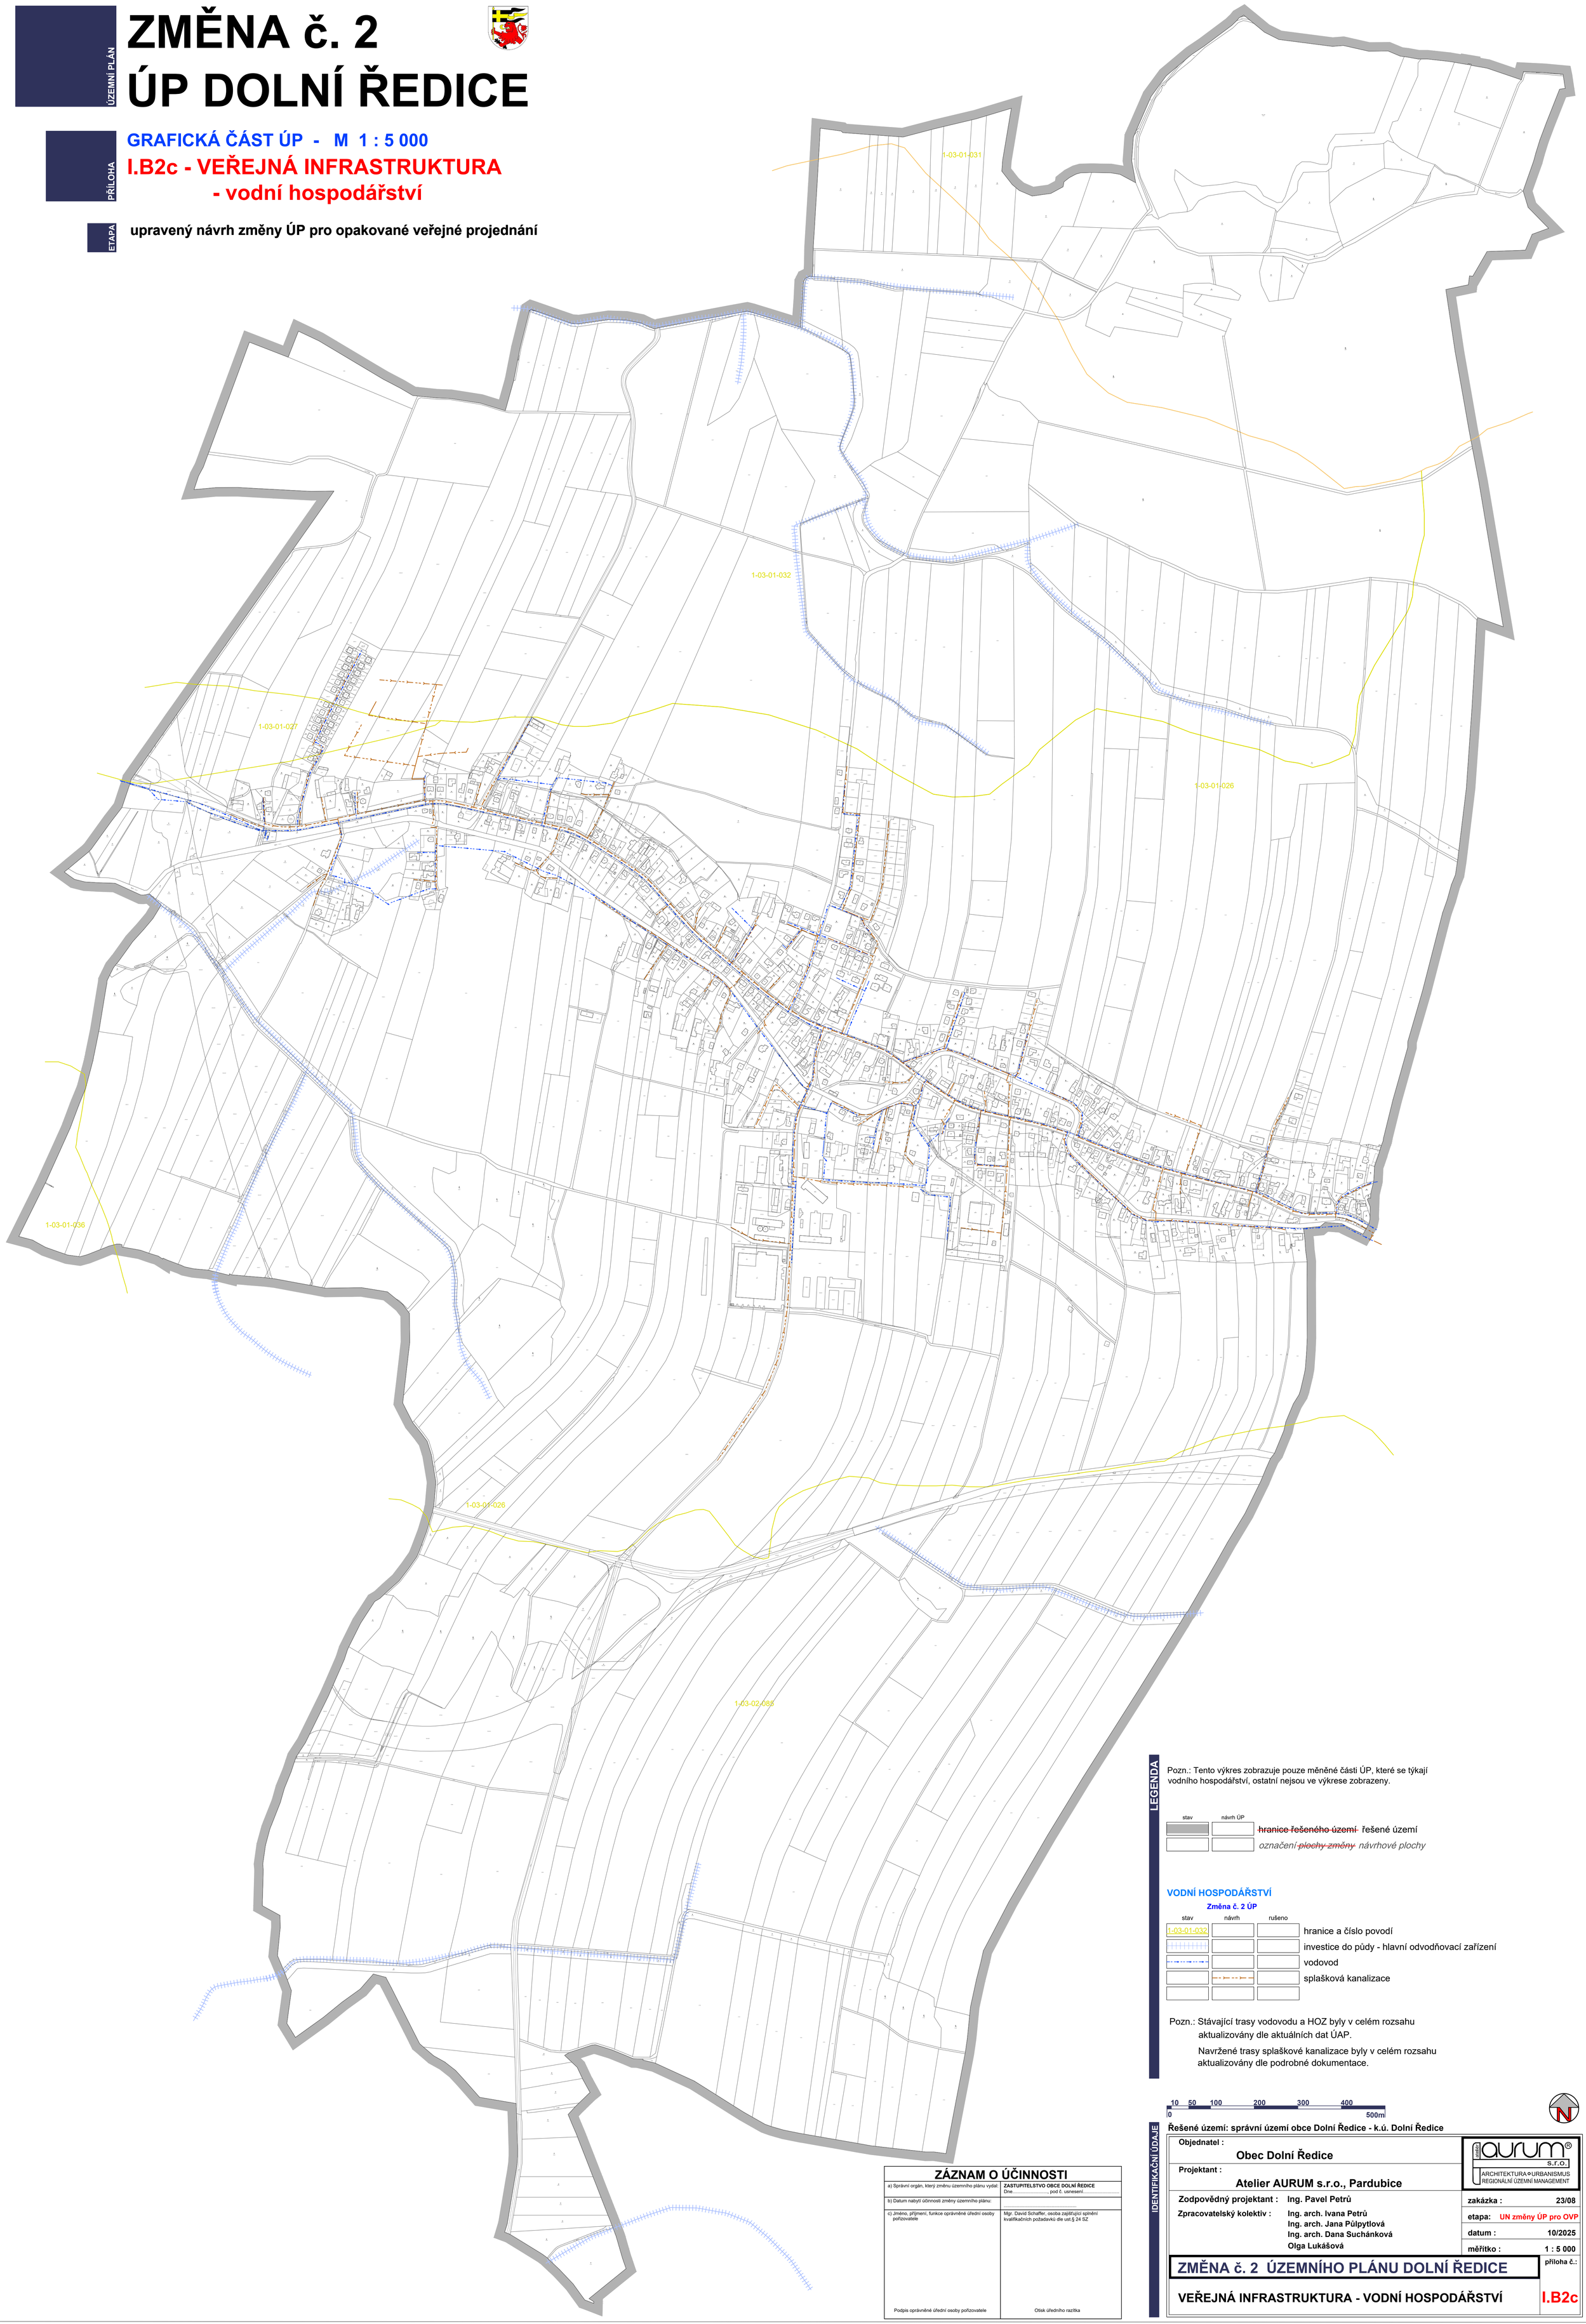

ZÁZNAM O ÚČINNOSTI

a) Správní orgán, který změnu územního plánu vydal:	**ZASTUPITELSTVO OBCE DOLNÍ ŘEDICE** Dne....., pod č. usnesení.....
b) Datum nabytí účinnosti změny územního plánu:	.....
c) Jméno, příjmení, funkce oprávněné úřední osoby pořizovatele	Mgr. David Schaffer, osoba zajišťující splnění kvalifikačních požadavků dle ust.§ 24 SZ
Podpis oprávněné úřední osoby pořizovatele	Otisk úředního razítka

LEGENDA

Pozn.: Tento výkres zobrazuje pouze měněné části ÚP, které se týkají vodního hospodářství, ostatní nejsou ve výkrese zobrazeny.

stav	návrh ÚP	
		~~hranice řešeného území~~ řešené území
		označení ~~plochy změny~~ návrhové plochy

VODNÍ HOSPODÁŘSTVÍ

Změna č. 2 ÚP

stav	návrh	rušeno	
1-03-01-032			hranice a číslo povodí
			investice do půdy - hlavní odvodňovací zařízení
			vodovod
			splašková kanalizace

Pozn.: Stávající trasy vodovodu a HOZ byly v celém rozsahu aktualizovány dle aktuálních dat ÚAP.

Navržené trasy splaškové kanalizace byly v celém rozsahu aktualizovány dle podrobné dokumentace.

0 10 50 100 200 300 400 500m

IDENTIFIKAČNÍ ÚDAJE

Řešené území: správní území obce Dolní Ředice - k.ú. Dolní Ředice

Objednatel :	**Obec Dolní Ředice**
Projektant :	**Atelier AURUM s.r.o., Pardubice**
Zodpovědný projektant :	**Ing. Pavel Petrů**
Zpracovatelský kolektiv :	**Ing. arch. Ivana Petrů** **Ing. arch. Jana Půlpytlová** **Ing. arch. Dana Suchánková** **Olga Lukášová**

atelier aurum® s.r.o. ARCHITEKTURA • URBANISMUS REGIONÁLNÍ ÚZEMNÍ MANAGEMENT

zakázka :	**23/08**
etapa:	**UN změny ÚP pro OVP**
datum :	**10/2025**
měřítko :	**1 : 5 000**

ZMĚNA č. 2 ÚZEMNÍHO PLÁNU DOLNÍ ŘEDICE

VEŘEJNÁ INFRASTRUKTURA - VODNÍ HOSPODÁŘSTVÍ

příloha č.: I.B2c