


ZMĚNA č. 2 ÚP DOLNÍ ŘEDICE



GRAFICKÁ ČÁST ÚP - M 1 : 5 000

I.B2c - VEŘEJNÁ INFRASTRUKTURA
- vodní hospodářství

návrh změny pro veřejné projednání

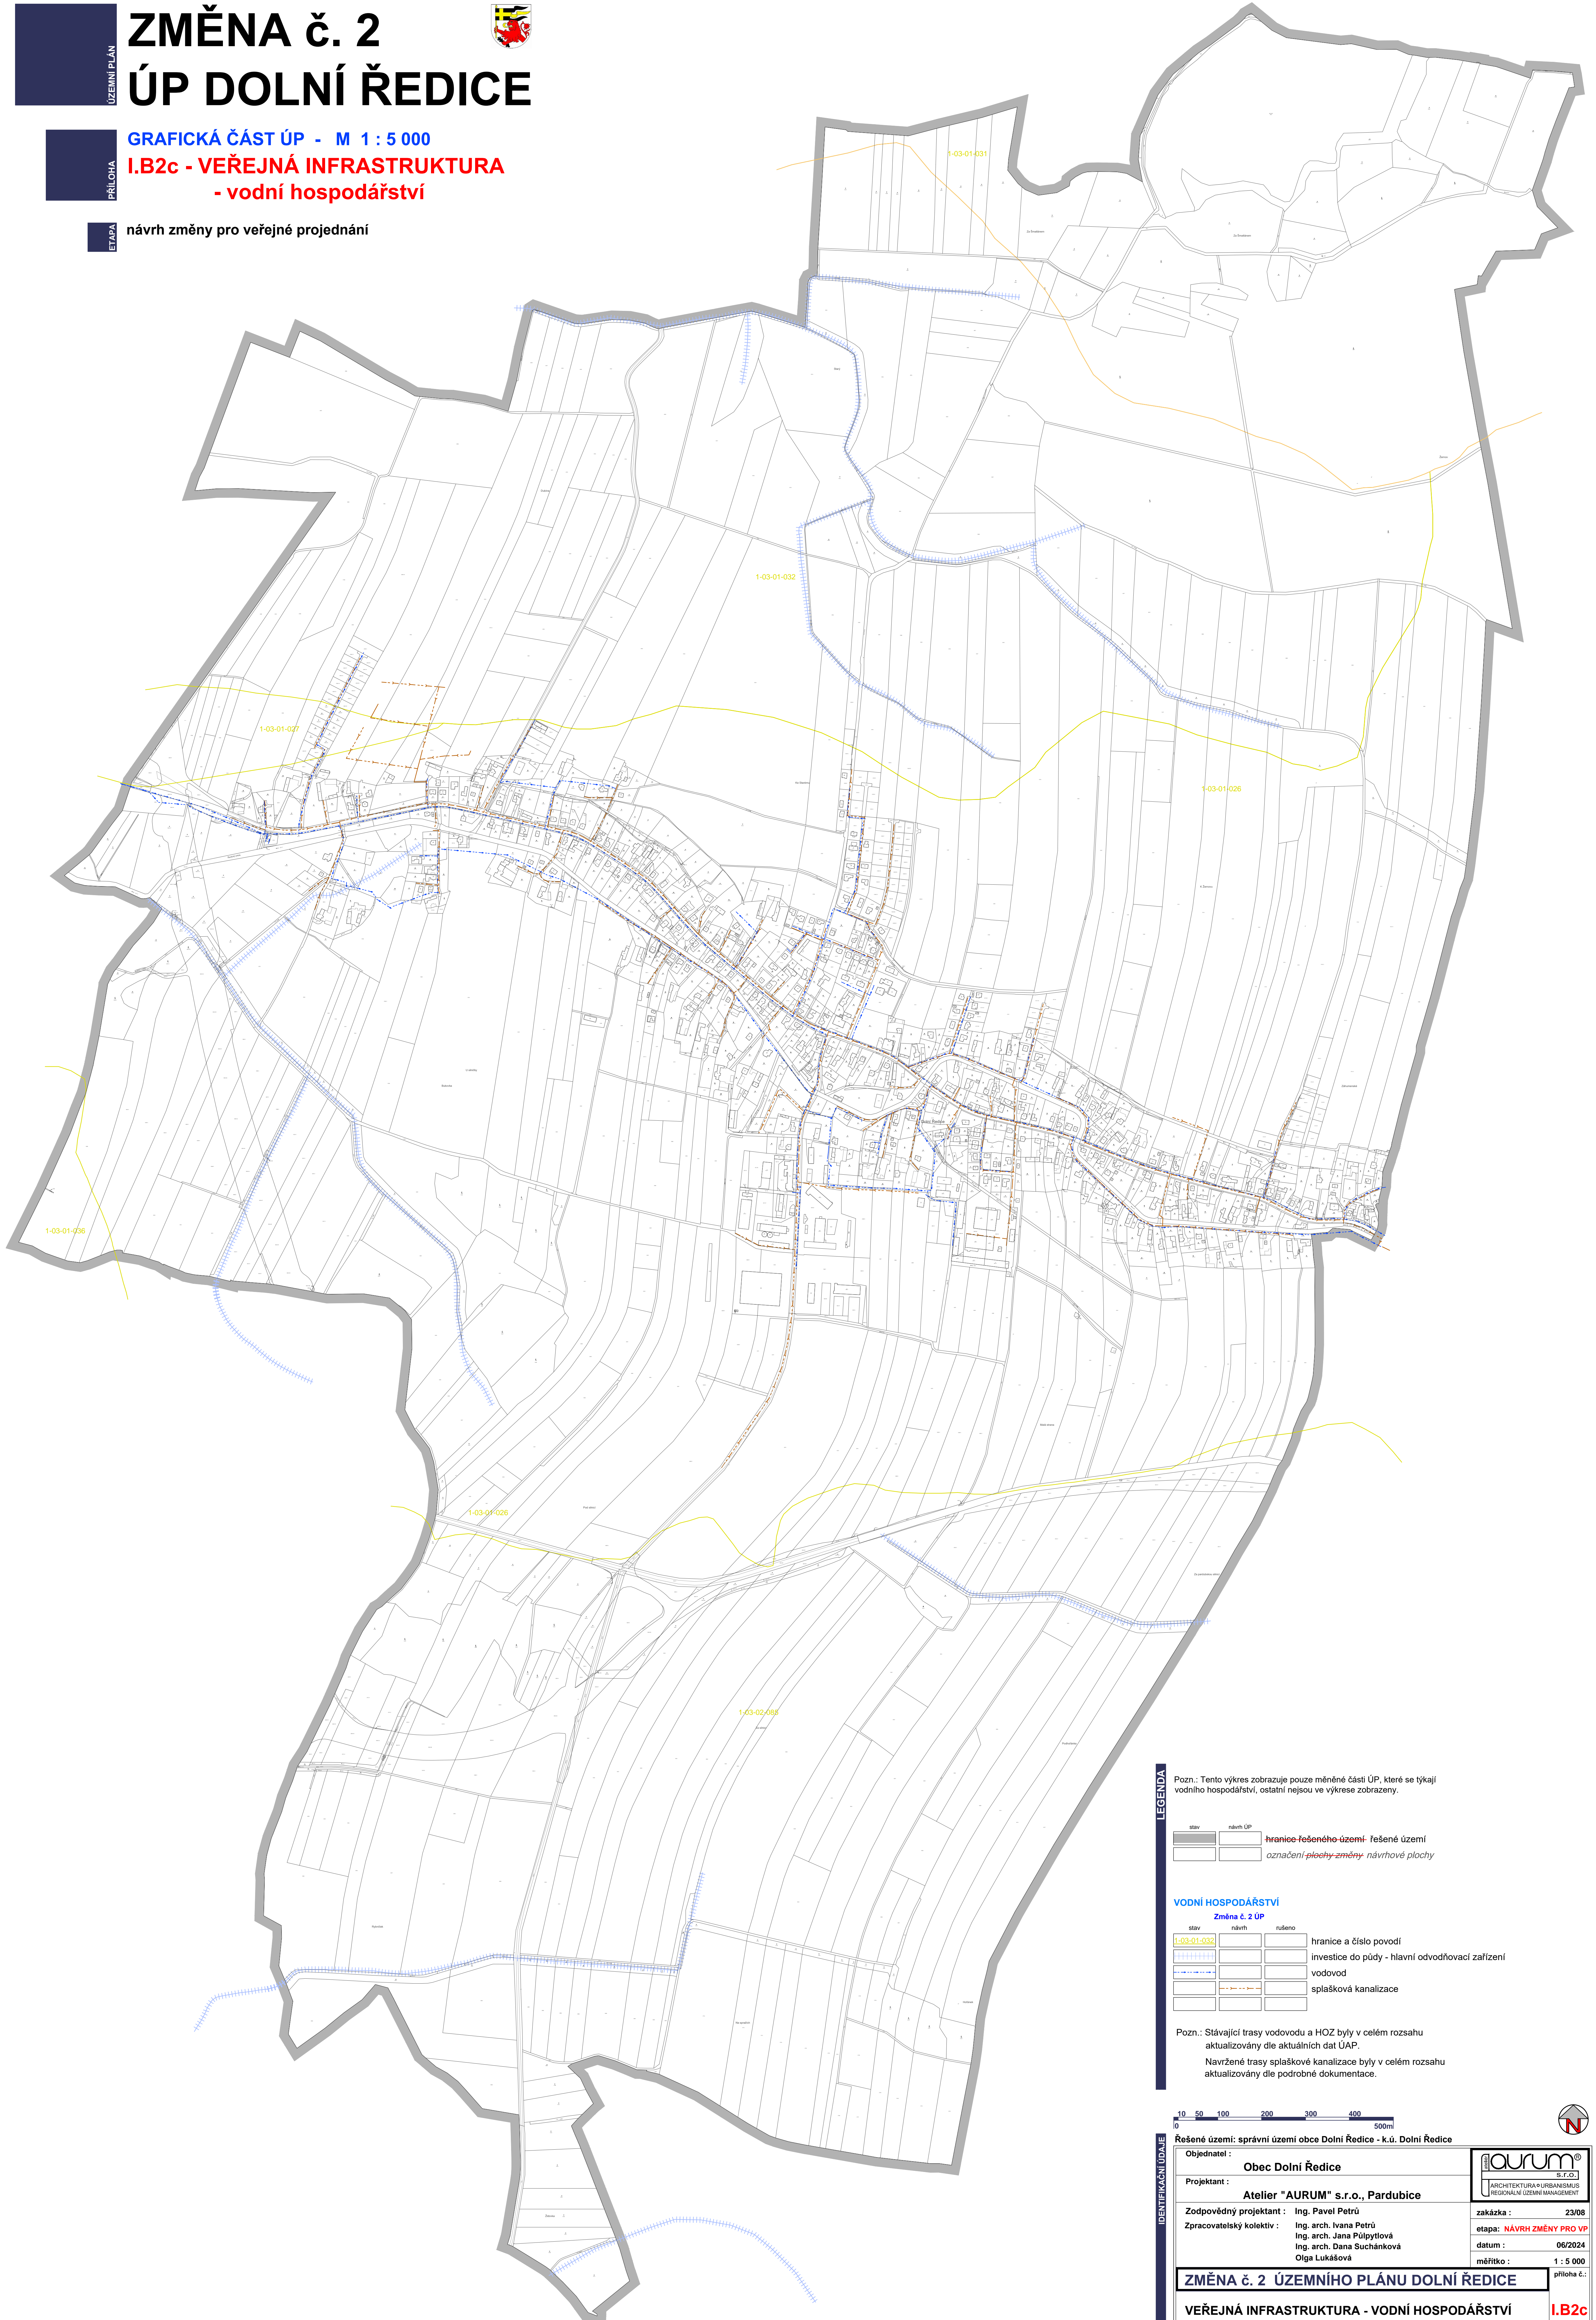

LEGENDA

Pozn.: Tento výkres zobrazuje pouze měněné části ÚP, které se týkají vodního hospodářství, ostatní nejsou ve výkrese zobrazeny.

stav	návrh ÚP	hranice řešeného území	řešené území

VODNÍ HOSPODÁŘSTVÍ

stav	návrh	rušeno	hranice a číslo povodí
			investice do púdy - hlavní odvodňovací zařízení
			vodovod
			splašková kanalizace

Pozn.: Stávající trasy vodovodu a HOZ byly v celém rozsahu aktualizovány dle aktuálních dat ÚAP.
Navržené trasy splaškové kanalizace byly v celém rozsahu aktualizovány dle podrobné dokumentace.



Řešené území: správní území obce Dolní Ředice - k.ú. Dolní Ředice

Objednatel: Obec Dolní Ředice	
Projektant: Atelier "AURUM" s.r.o., Pardubice	zakázka : 23/08
Zodpovědný projektant : Ing. Pavel Petřů	etapa: NÁVRH ZMĚNY PRO VP
Zpracovatelský kolektiv : Ing. arch. Ivana Petřů Ing. arch. Jana Půlpytlová Ing. arch. Dana Suchánková Olga Lukášová	datum : 06/2024
	mřítko : 1 : 5 000

ZMĚNA č. 2 ÚZEMNÍHO PLÁNU DOLNÍ ŘEDICE
VEŘEJNÁ INFRASTRUKTURA - VODNÍ HOSPODÁŘSTVÍ **I.B2c**

příloha č.: