


ÚPLNÉ ZNĚNÍ ÚZEMNÍHO PLÁNU
DOLNÍ ŘEDICE
po vydání Změny č. 1

GRAFICKÁ ČÁST ODŮVODNĚNÍ ÚP - M 1 : 5 000
II.B1 - KOORDINAČNÍ VÝKRES

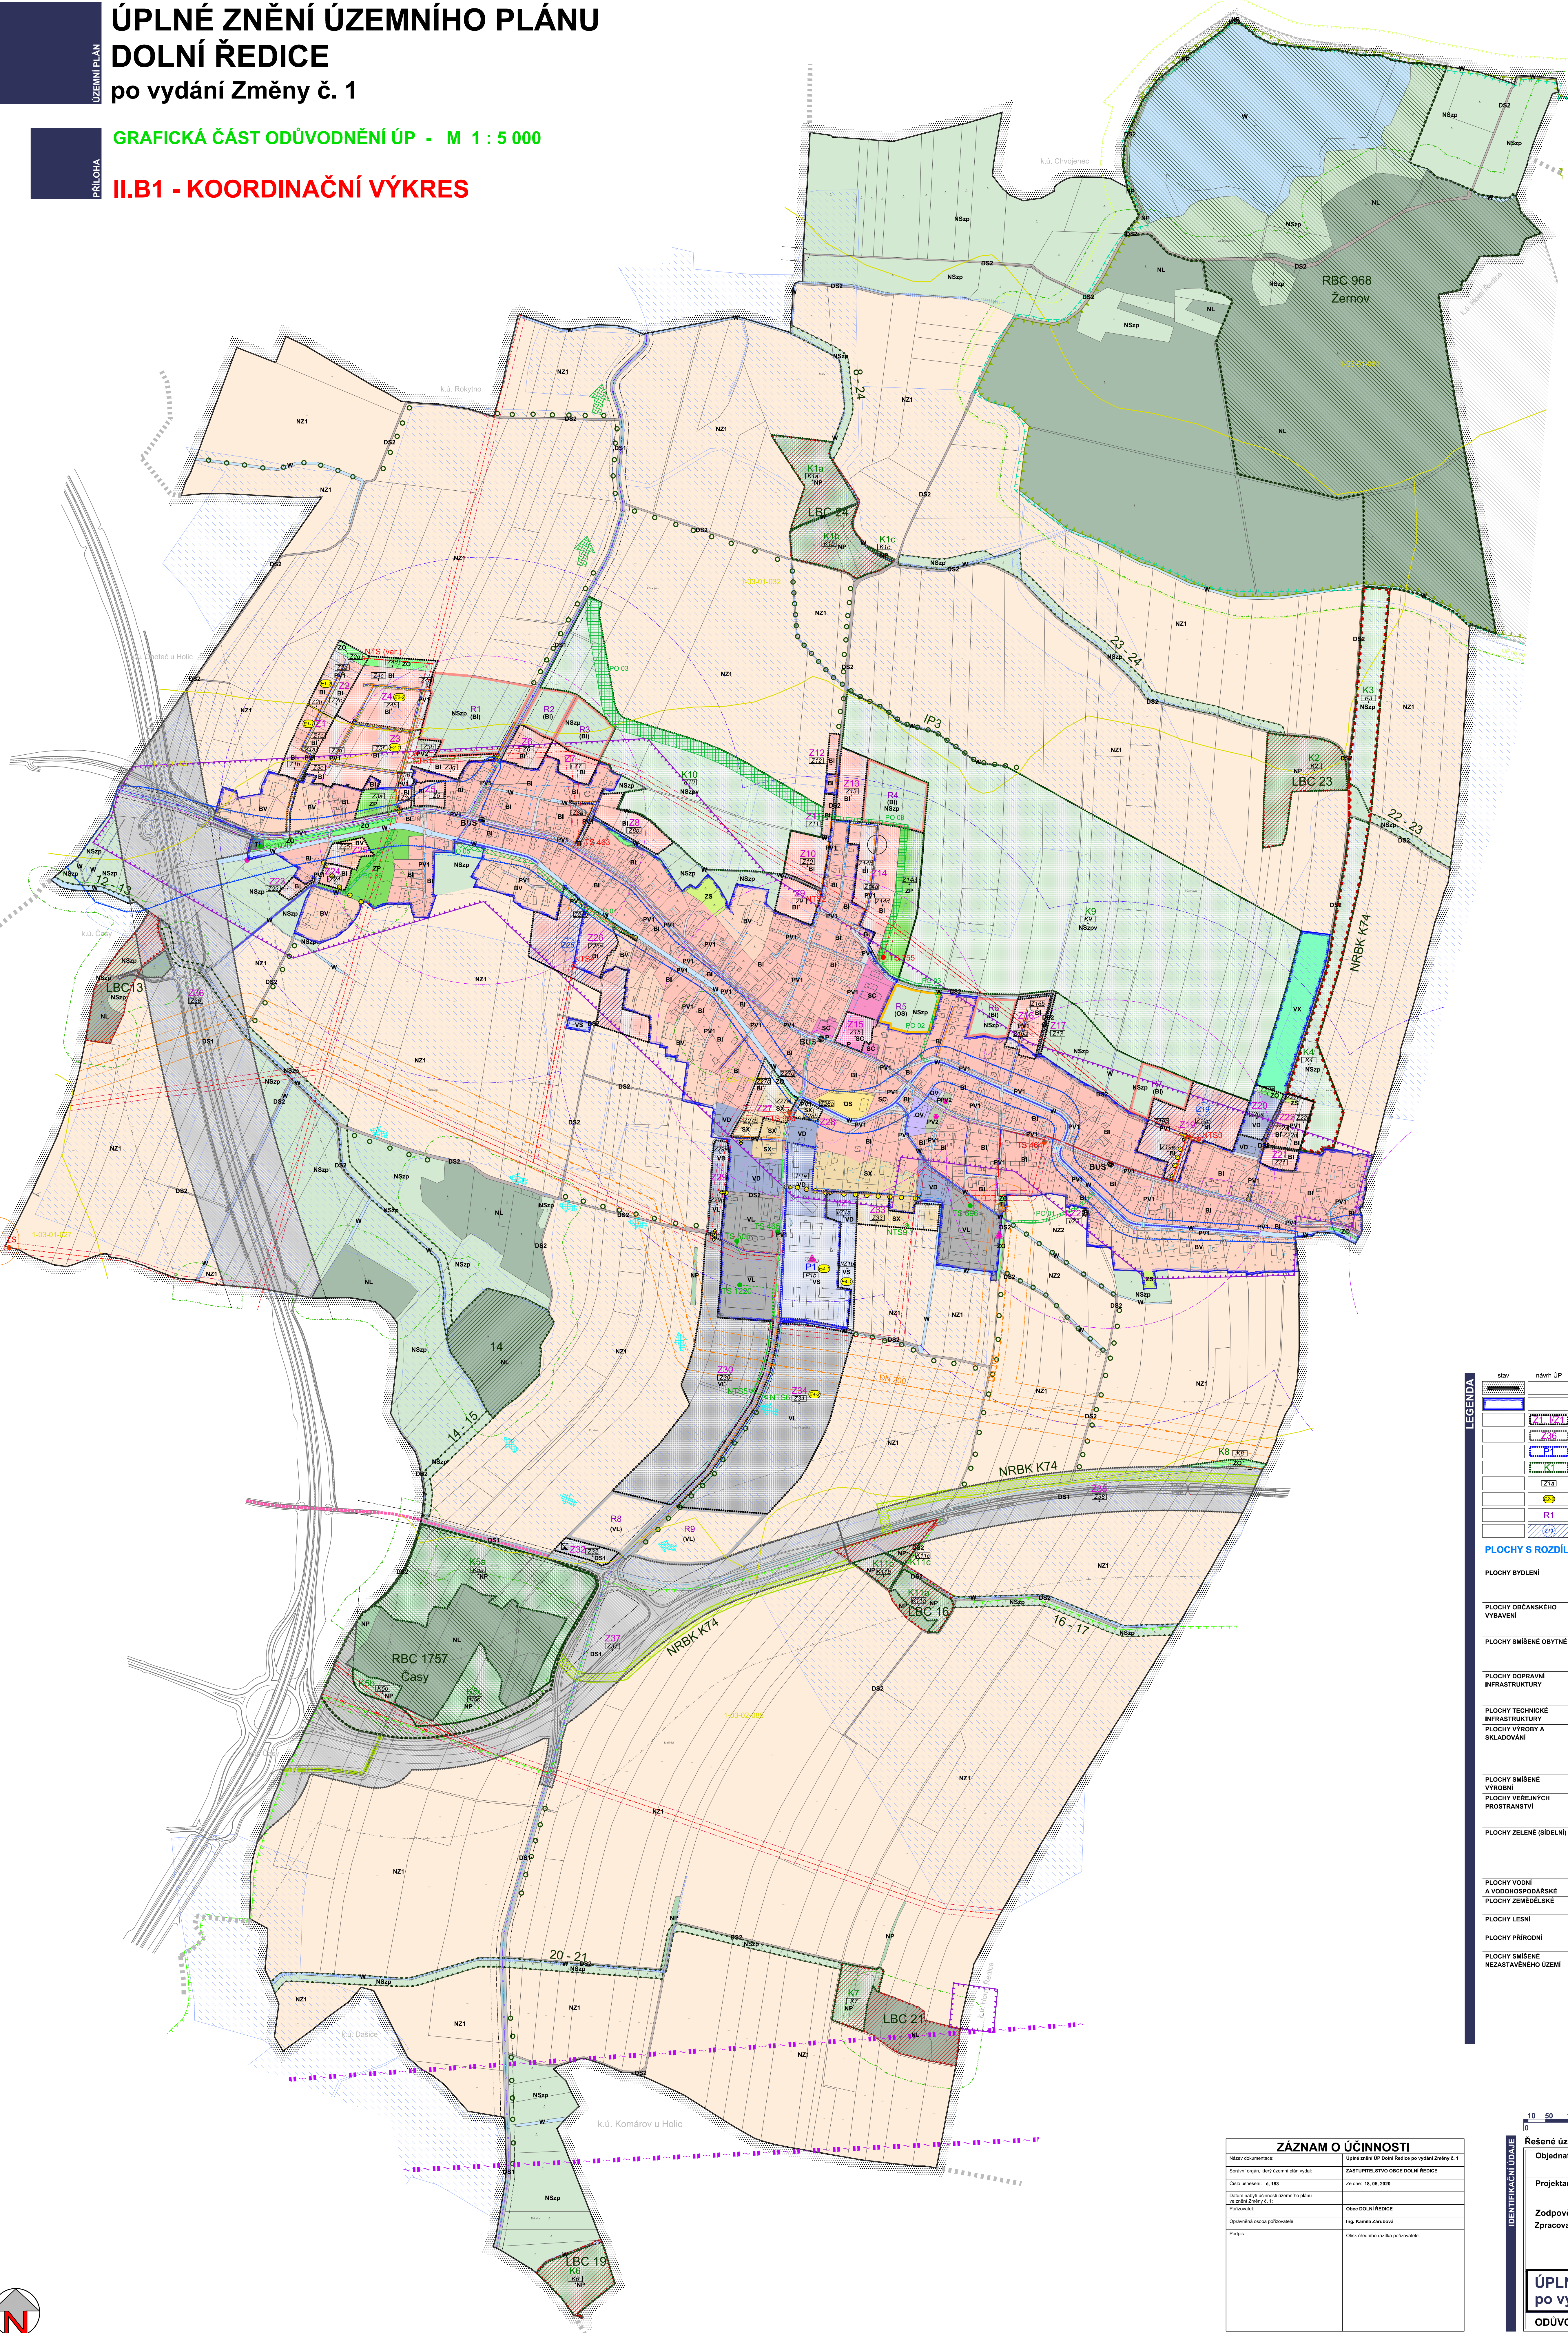

LEGENDA

VODNÍ HOSPODÁŘSTVÍ

stav návrh ÚP

1-03-01-032

hranice a číslo povodí

záplavové území (nevylášené)

čerpací stanice na vodovodní síti

vodovod

splšková kanalizace

dešťová kanalizace

směr odvedení srážkových vod

investice do půdy - meliorace

protipovodňová opatření - hlavní odvodňovací zařízení

protipovodňová opatření - úprava stávajících vodních toků

protipovodňová opatření - koridor pro odlehčení Ředického potoka

protipovodňová opatření - označení

protipovodňová opatření - směr odlehčení Ředického potoka

ENERGETIKA

stav návrh ÚP

nadzemní vedení elektro VN 35 kV distribuční / soukromé

nadzemní vedení elektro VN 35 kV - k přeložení

kabelové vedení elektro VN 35 kV distribuční / soukromé

trafostanice distribuční / soukromá

ochranné pásmo vedení a zařízení elektrizační soustavy

vysokotlaký plynovod

regulační stanice plynu VTL / STL

bezpečnostní pásmo vysokotlakých plynárenských zařízení

středotlaký plynovod

SPOJE

stav návrh ÚP

elektronické komunikační zařízení

radiový směrový spoj

podzemní vedení elektronických komunikací - optická síť

podzemní vedení elektronických komunikací - metalická síť

podzemní vedení elektronických komunikací - neprovzozvané

DOPRAVA

stav návrh ÚP

koridor pro homogenizaci silnice III. třídy

silniční ochranné pásmo

cyklotrasa nadregionální

cyklotrasa lokální

pěší a cyklistická stezka

chodník

zastávka hromadné dopravy - BUS

izochrona dostupnosti 5/8 minut

plochy pro odstavení vozidel

dopravní zařízení (čerpací stanice pohonných hmot)

dopravní napojení, propojení

informativní vyznačení uspořádání tělesa komunikace dle PD

OCHRANA PŘÍRODY A ÚSES

stav návrh ÚP

funkční stav k začátku návrh stav

nadregionální biokoridor

regionální biocentrum

lokální biocentrum

lokální biokoridor

popis prvků ÚSES

Natura 2000 - Pláňská oblast Komárov

Natura 2000 - EVL - Žernov

Přírodní rezervace - Žernov

ochranné pásmo přírodní rezervace

vzdálenost 50 m od hranice PUPFL

OSTATNÍ LIMITY VYUŽITÍ ÚZEMÍ A OMEZUJÍCÍ VLIVY

stav návrh ÚP

pásmo havarijního plánování (VTL plynárenská zařízení)

pásmo havarijního plánování (rychlostní silnice a silnice I. třídy)

území s archeologickými nálezky - UAN2

památky místního významu

- celé řešené území leží v OP radiolokačních zařízení letišť

- celé řešené území leží v CHOPAV Východočeská křída

- celé řešené území je úz. s archeolog. nálezky (UAN3, graf. jsou vyznačena UAN2)

- celé řešené území leží v oblasti se zhoršenou kvalitou ovzduší

LEGENDA

stav návrh ÚP

hranice řešeného území (hranice k.ú. Dolní Ředice)

zastavěné území k datu 30. 05. 2019

zastavěné plochy

zastavěné plochy - koridory dopravní infrastruktury

plochy přestavby

plochy změn v krajině

označení plochy změny

ozn. zastavěné pl. se stanovenými podm. etapizace - pořadí etapy

označení územní rezervy

pl., ve kt. je rozhodování o změnách v území podmíněno zpracováním územní studie

PLOCHY S ROZDÍLNÝM ZPŮSOBEM VYUŽITÍ - FUNKČNÍ VYUŽITÍ

stav návrh ÚP

bydlení - v rodinných domech - příměstské

bydlení - v rodinných domech - venkovské

obč. vybavení - veřejná infrastruktura

obč. vybavení - tělovýchovná a sportovní zařízení

plochy smíšené obytné - centrální

plochy smíšené obytné - se specifickým využitím

dopravní infrastr. silniční - silniční síť

dopravní infrastr. silniční místní

technická infrastruktura - inženýrské sítě

výroba a skladování - lehký průmysl

výroba a skladování - drobná a řemeslná výroba

výroba a skladování - se specif. využitím - střešnice

plochy smíšené výrobní

veřejná prostranství - uliční prostory

veřejná prostranství - s vyšším podílem zeleně

zeleň - soukromá a vyhrazená

zeleň - ochranná a izolační

zeleň - přírodního charakteru

vodní plochy a toky

plochy zemědělské obhospodařované půdy

plochy lesa

přírodní krajinná zeleň

plochy smíšené krajinné

funkce: p - přírodní, z - zemědělská, v - vodohospodářská

DOPLNKOVÉ CHARAKTERISTIKY PLOCH S ROZD. ZPŮSOBEM VYUŽITÍ

stav návrh ÚP

významná liniová zeleň

ZÁZNAM O ÚČINNOSTI	
Název dokumentu:	Územní plán obce Dolní Ředice po vydání Změny č. 1
Spisová značka, číslo územního plánu:	ZÁSTUPITELSTVO OBCE DOLNÍ ŘEDICE
Číslo územního plánu:	Za dne: 18. 05. 2020
Datum vypracování územního plánu:	Obec DOLNÍ ŘEDICE
Příloha:	Ing. Karel Zeman
Optimální úroveň pořizování:	Obec DOLNÍ ŘEDICE
Podpis:	Obec DOLNÍ ŘEDICE

IDENTIFIKAČNÍ ÚDAJE	
Objednatel:	Obec Dolní Ředice
Projektant:	Atelier "AURUM" s.r.o., Pardubice
Zodpovědný projektant:	Ing. arch. Ivana Petřů
Zpracovatelský kolektiv:	Ing. arch. Ivana Petřů Ing. arch. Jana Pulpytlová Ing. Pavel Petřů Ing. arch. Dana Suchánková Olga Lukášová
zakázka:	19/11
etapa:	ÚPLNÉ ZNĚNÍ
datum:	05/2020
mřítko:	1 : 5 000

ÚPLNÉ ZNĚNÍ ÚZEMNÍHO PLÁNU DOLNÍ ŘEDICE
po vydání Změny č. 1
ODŮVODNĚNÍ - KOORDINAČNÍ VÝKRES
II.B1